




L1 LABDAFOGÓ HÁLÓ TERVE
OLDALVONALNÁL: 222,68 M HOSSZÚ
KÉSZÜL 1 DB, KAPCSOLÓDÓ RÉSZLETTERV:

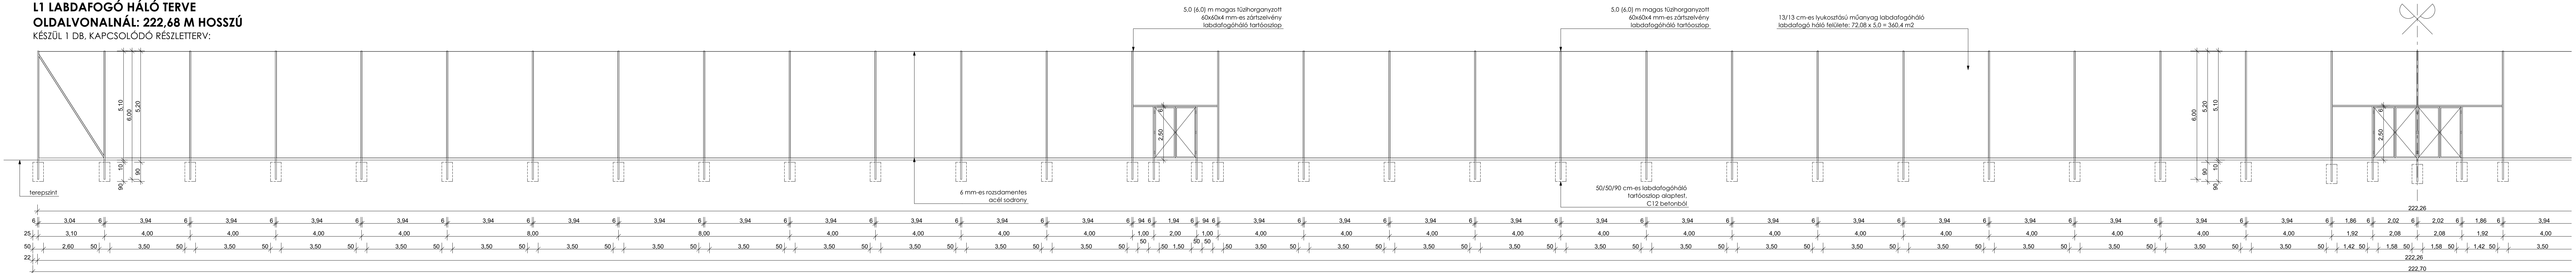

L2 LABDAFOGÓ HÁLÓ TERVE
OLDALVONALNÁL: 222,68 M HOSSZÚ
KÉSZÜL 1 DB, KAPCSOLÓDÓ RÉSZLETTERV:

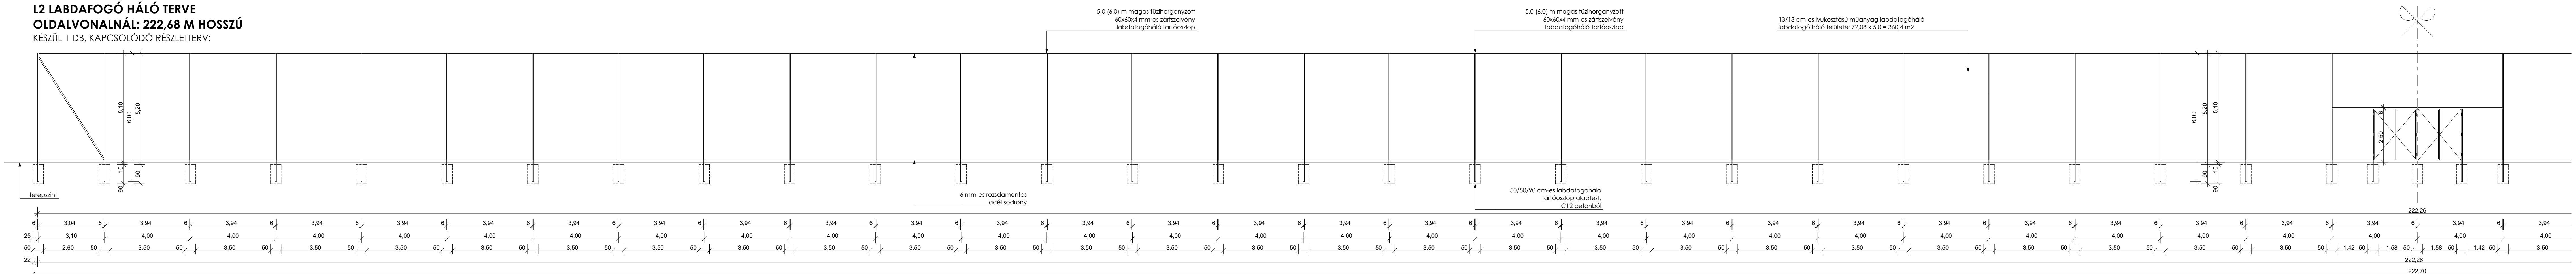

L3 LABDAFOGÓ HÁLÓ TERVE
ALAPVONALNÁL: 72,70 M HOSSZÚ
KÉSZÜL 3 DB, KAPCSOLÓDÓ RÉSZLETTERV:

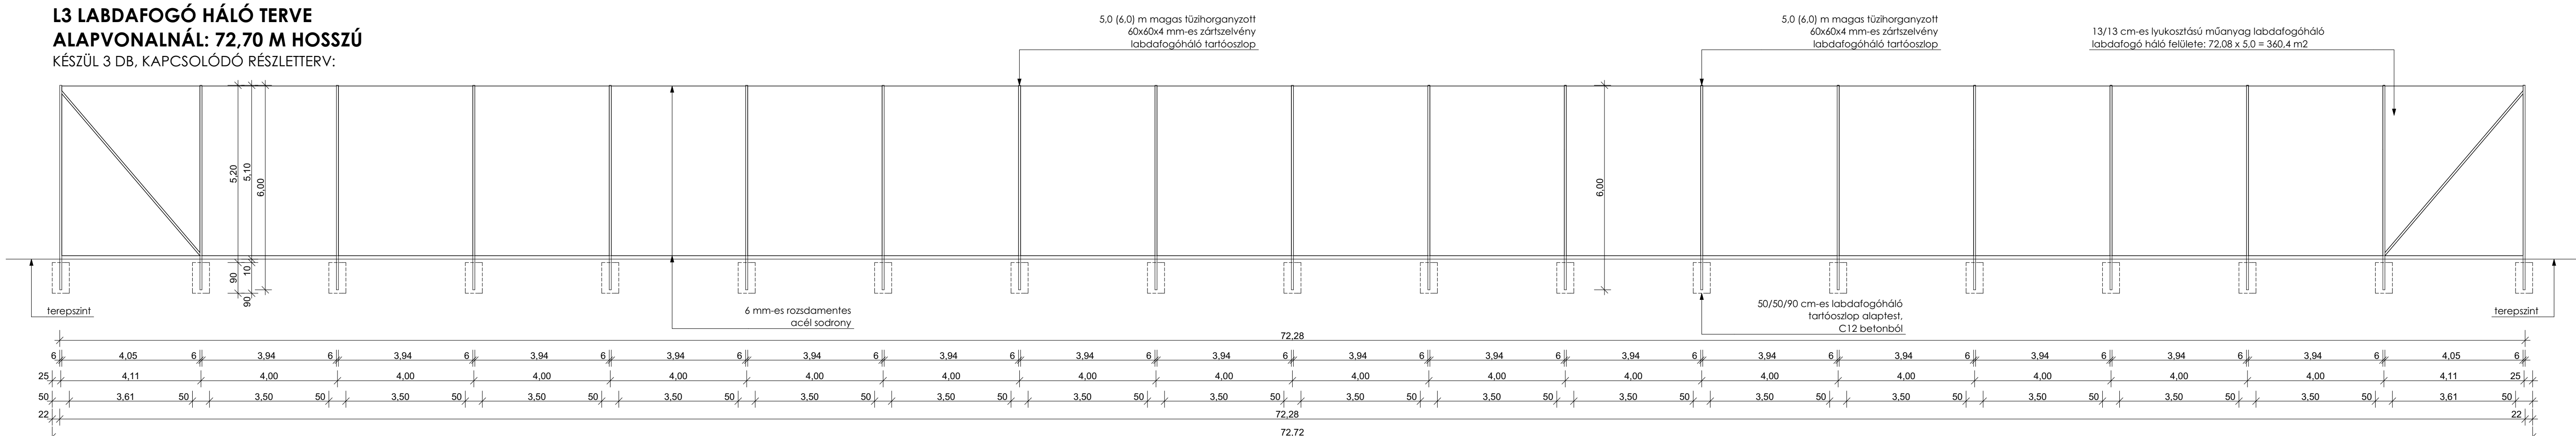

LÉTESÍTMÉNY: DVTK 68 x 105 (72 x 111) m élelfűves edzőpályák építése		TERVEZŐ: É1-7	
KÉSZÍTŐ: STRABAG Általános Építő Korlátolt Felelősségű Társaság 1117 Budapest, Gábor Dénes Utca 2. /Infopark "D" épület/		HELYSZÍN: 3523 Miskolc, Andrássy út 61. Hrsz.: 21681/6	
ÁBRÁK: E-Sports Management Kft. 1228 Budapest Csók utca 15. Köte Török Gy. +36706888441		TERV: LABDAFOGÓ HÁLÓK	
TERVÁLJA: KIVITELI TERV		KÉPZÉSI: 420x1250 m=1:100 2019. 08. 15.	